


PLAN SYTUACYJNY

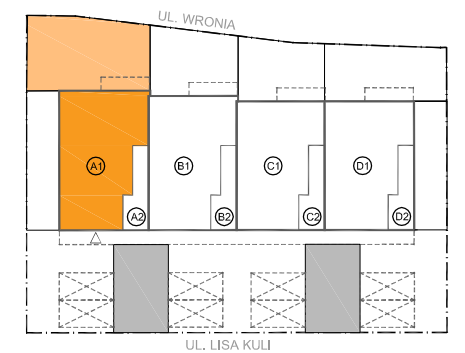

MIESZKANIE

budynek

A1

nr lokalu

LICZBA POKOI	POWIERZCHNIA UŻYTKOWA (bez pow. garażu)	WYSOKOŚĆ (w stanie deweloperskim)
5	112,0 m²	2,71

WYKAZ POWIERZCHNI POMIESZCZEŃ

0 . OGRÓDEK	74,70 m ²
PARTER	
1 . HOL	9,65 m ²
2 . ŁAZIENKA	4,03 m ²
3 . GARDEROBA	8,37 m ²
4 . SYPIALNIA	16,53 m ²
5 . SALON Z KUCHNIĄ	33,02 m ²
PIĘTRO +1	
6 . HOL	6,29 m ²
7 . SYPIALNIA	11,71 m ²
8 . PRALNIA Z KOTŁOWNIĄ	3,20 m ²
9 . ŁAZIENKA	3,93 m ²
10. SYPIALNIA	15,27 m ²


LOKAL NR A1 SKŁADA SIĘ Z PIĘCIU IZB,
HOLI, ŁAZIENEK, PRALNI I KOTŁOWNI

COMFORT HOME DEVELOPMENT
POŁAWSKI I KALINOWSKI SP. J.


Ul. Głębocka 5 lok. 45; 03-287 Warszawa
NIP: 5242909975 REGON: 387580670





A3Creative Design W. Banaś S. Kuglasz Sp. J.
03-114 Warszawa, ul. Krokiw 28/14
tel.: +48 503 022 960 e-mail: info@a3cd.pl

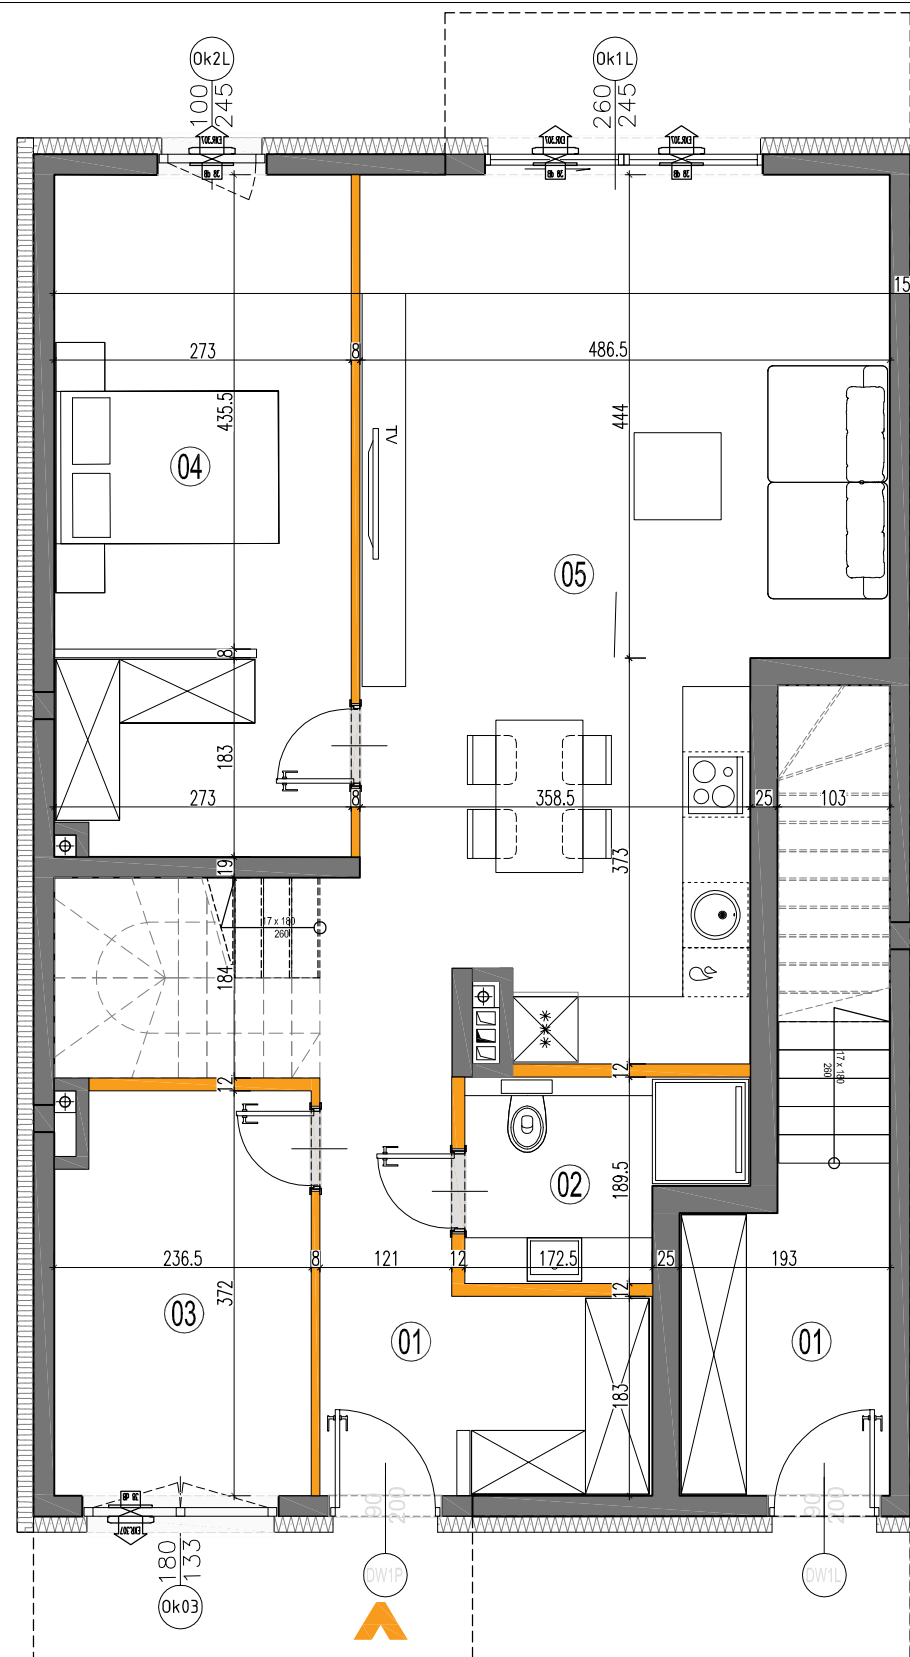


RZUT PARTERU

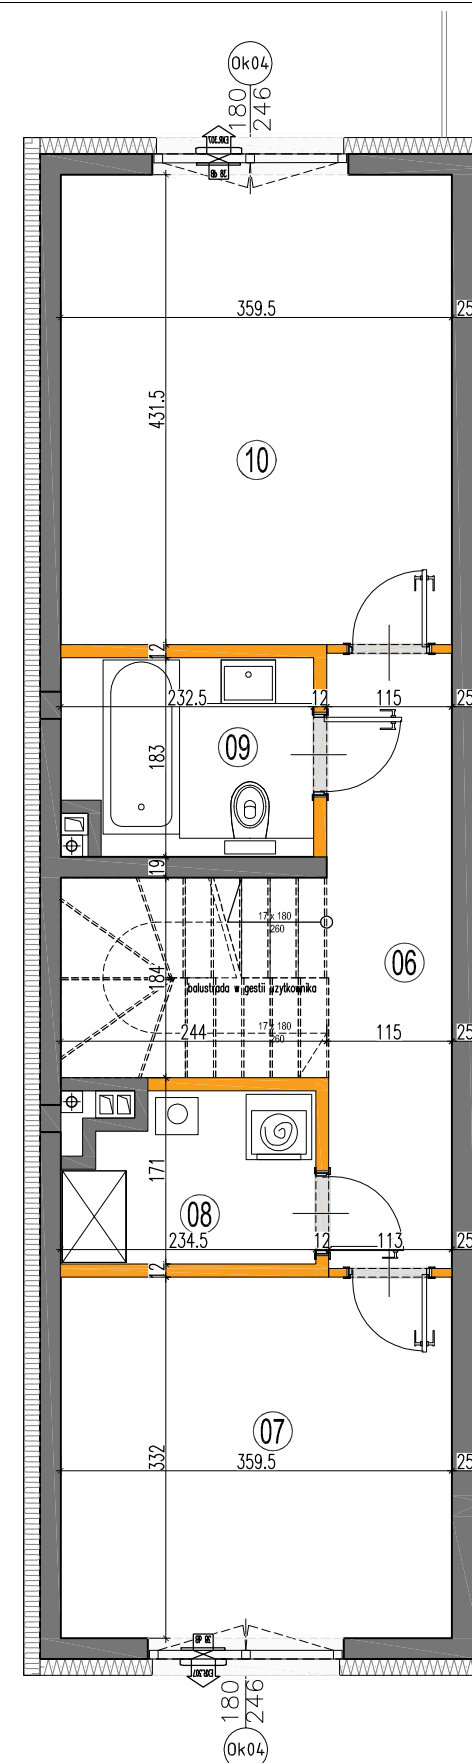

RZUT PIĘTRA +1

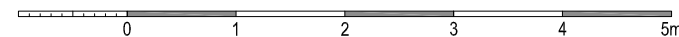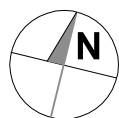

LEGENDA :

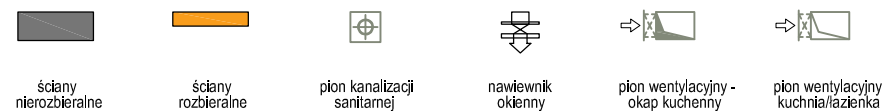

LEGENDA OPISU OKNA: *

S_m - szerokość w świetle muru
H_m - wysokość w świetle muru
* Szerokości i wysokości okien mogą ulec nieznacznym zmianom, w zależności od technologii okien.
H_p = wysokość parapetu od wykończonej podłogi

KARTA KATALOGOWA JEST ZAŁĄCZNIKIEM DO UMOWY.

Powierzchnia liczona wg normy PN-ISO 9836:1997 w stanie wykończonym. Suma powierzchni wszystkich pomieszczeń = powierzchnia użytkowa lokalu. Wymiary podane są w stanie surowym. Wymiary i powierzchnie mogą ulec nieznacznym zmianom. Instalacje oraz urządzenia elektryczne, sanitarne i drzwi wewnętrzne nie stanowią wyposażenia lokali. Przedstawiono przykładowe rozmieszczenie urządzeń sanitarnych i kuchennych. Podłoga pod posadzkę wykonaną ze szlifity. Na warstwy wykończeniowe przewidziano 2cm. Zabrania się ingerencji w elementy nośne budynku oraz szachty instalacyjne. Powierzchnia ogródków lokatorskich może ulec nieznacznym zmianom. Finalna wielkość zostanie poddana po ostatecznych obmiarach.