


PLAN SYTUACYJNY

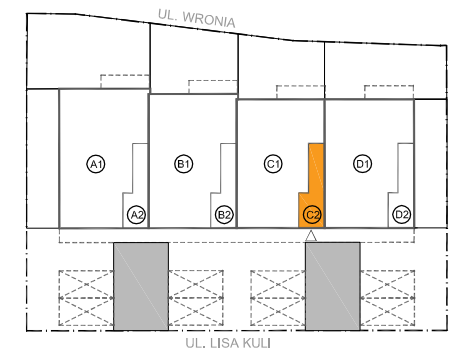

MIESZKANIE C2
nr lokalu

LICZBA POKOI	POWIERZCHNIA UŻYTKOWA (bez pow. garażu)	WYSOKOŚĆ (w stanie deweloperskim)
5	118,32 m²	2,71

WYKAZ POWIERZCHNI POMIESZCZEŃ

0 . OGRÓDEK	- m ²
PARTER	
1 . HOL	5,33 m ²
PIĘTRO +1	
2 . KUCHNIA	12,01 m ²
3 . WC	1,48 m ²
4 . SALON	22,15 m ²
PIĘTRO +2	
5 . HOL	5,01 m ²
6 . SYPIALNIA	17,30 m ²
7 . PRALNIA Z KOTŁOWNIĄ	3,04 m ²
8 . SYPIALNIA	18,84 m ²
9 . ŁAZIENKA	4,31 m ²
10 . ŁAZIENKA	3,86 m ²
11 . SYPIALNIA	12,34 m ²
12 . SYPIALNIA	12,65 m ²


LOKAL NR C2 SKŁADA SIĘ Z SZEŚCIU IZB,
KUCHNI, HOLI, ŁAZIENEK, PRALNI I
KOTŁOWNI

COMFORT HOME DEVELOPMENT
POŁAWSKI I KALINOWSKI SP. J.


Ul. Głębocka 5 lok. 45; 03-287 Warszawa
NIP: 5242909975 REGON: 387580670




A3Creative Design W. Banaś S. Kuglasz Sp. J.
03-114 Warszawa, ul. Krokiw 28/14
tel.: +48 503 022 960 e-mail: info@a3cd.pl

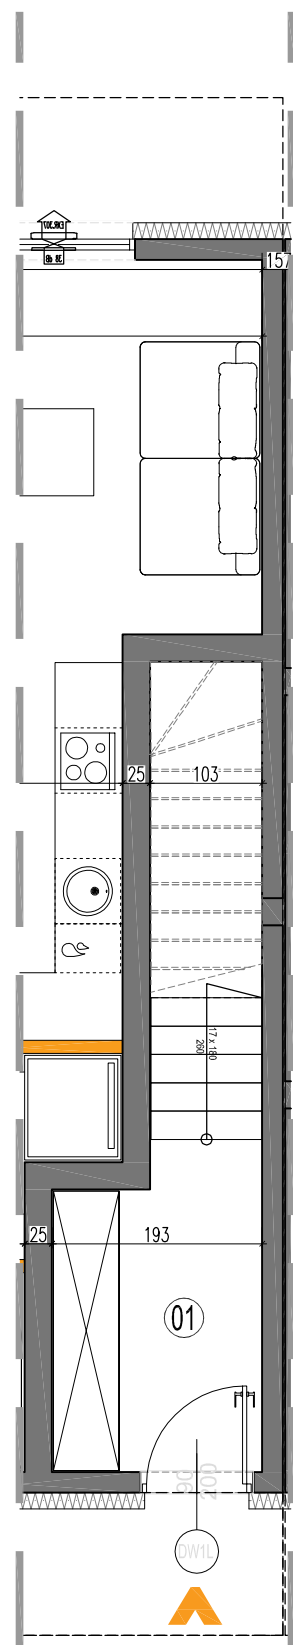


RZUT PARTERU

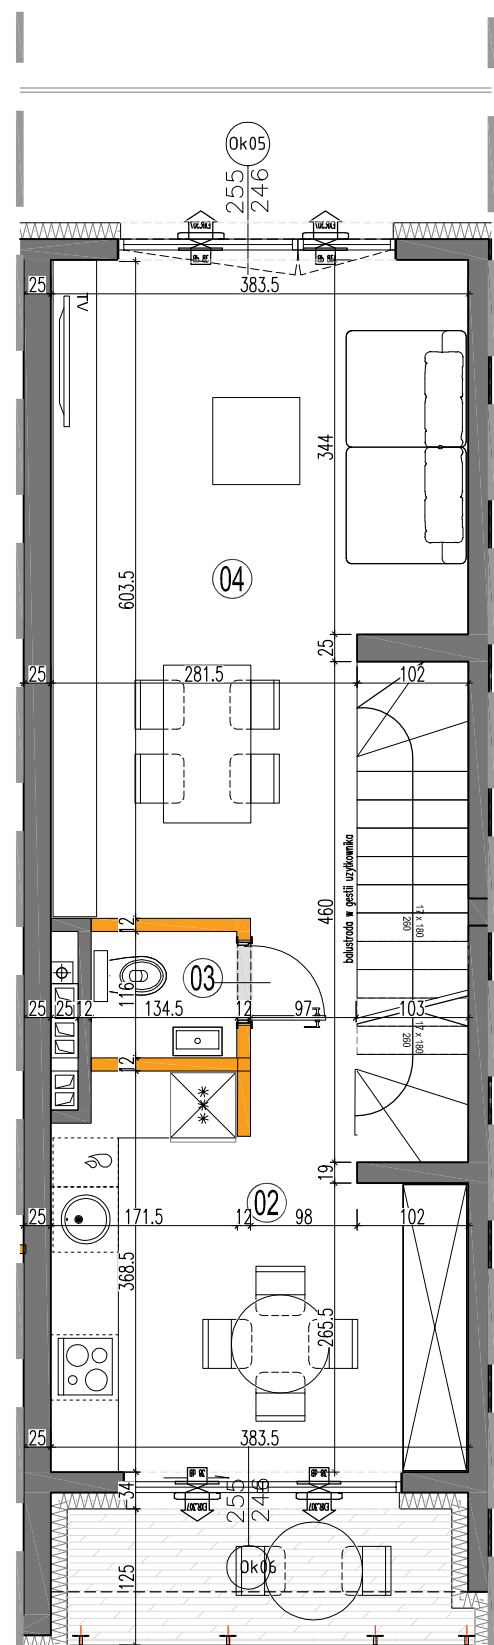


RZUT PIĘTRA +1

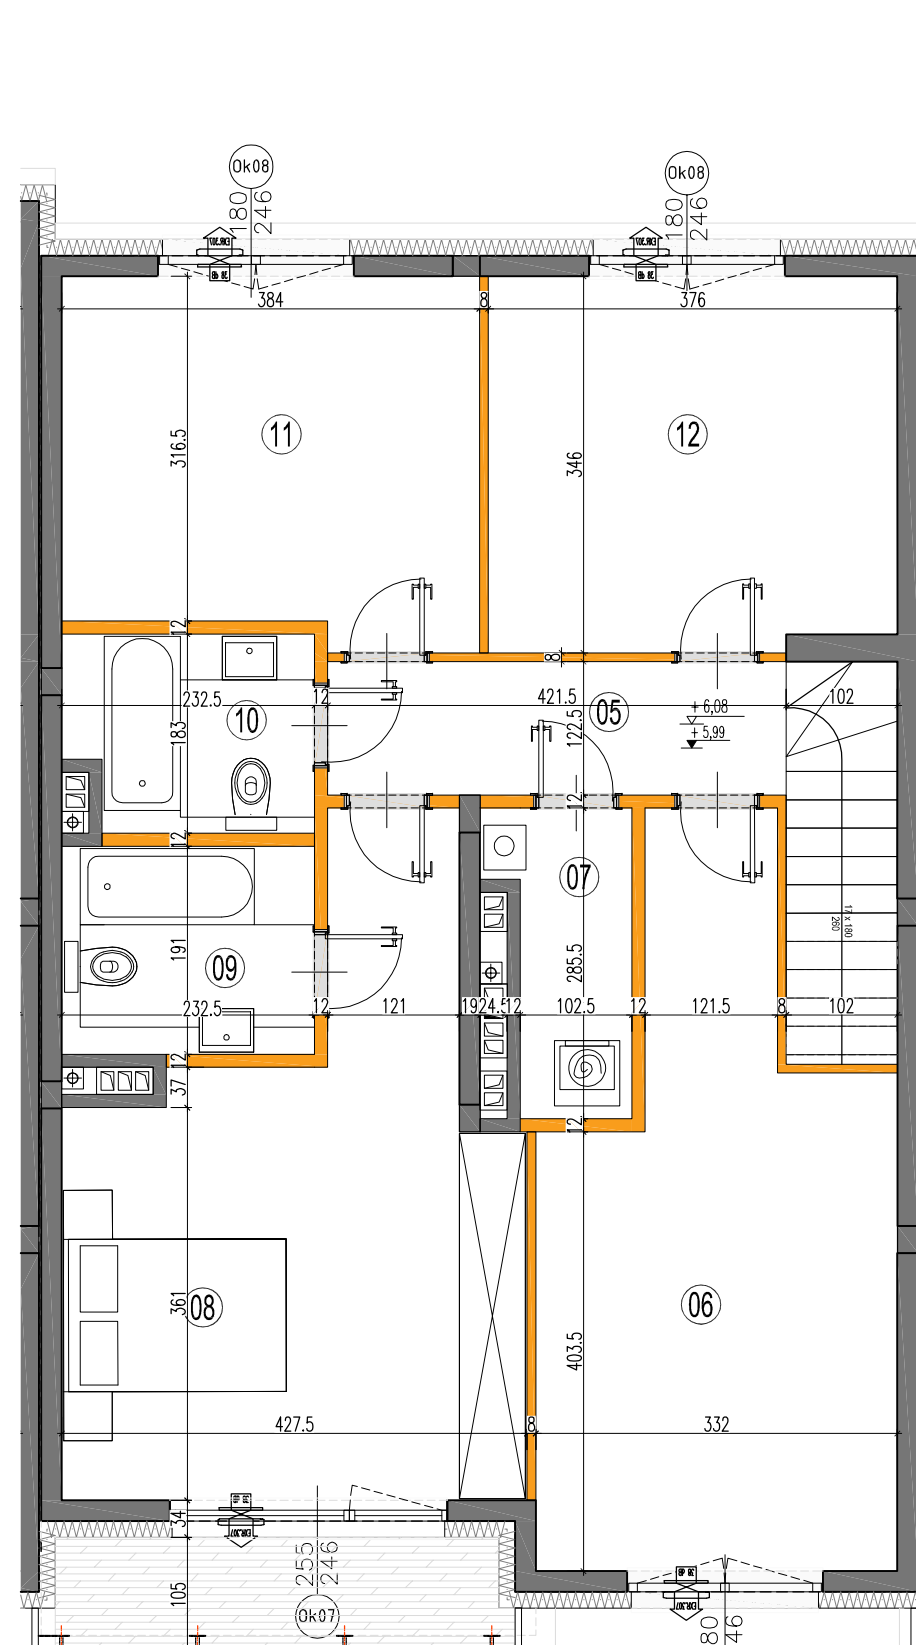

RZUT PIĘTRA +2

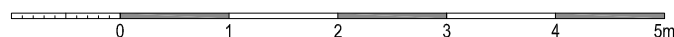

LEGENDA :

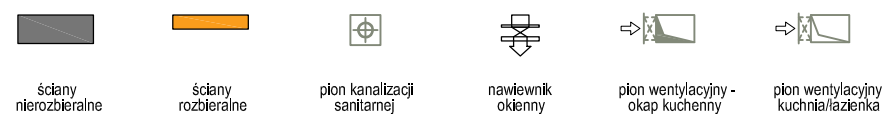

LEGENDA OPISU OKNA: *

Sm - szerokość w świetle muru
Hm - wysokość w świetle muru
* Szerokości i wysokości okien mogą ulec nieznacznym zmianom, w zależności od technologii okien.
Hp = wysokość parapetu od wykończonej podłogi

KARTA KATALOGOWA JEST ZAŁĄCZNIKIEM DO UMOWY.

Powierzchnia liczona wg normy PN-ISO 9836:1997 w stanie wykończonym. Suma powierzchni wszystkich pomieszczeń = powierzchnia użytkowa lokalu. Wymiary podane są w stanie surowym. Wymiary i powierzchnie mogą ulec nieznacznym zmianom. Instalacje oraz urządzenia elektryczne, sanitarne i drzwi wewnętrzne nie stanowią wyposażenia lokali. Przedstawiono przykładowe rozmieszczenie urządzeń sanitarnych i kuchennych. Podłoga pod posadzkę wykonaną ze szlichty. Na warstwy wykończeniowe przewidziano 2cm. Zabrania się ingerencji w elementy nośne budynku oraz szachty instalacyjne. Powierzchnia ogródków lokatorskich może ulec nieznacznym zmianom. Finalna wielkość zostanie poddana po ostatecznych obmiarach.