



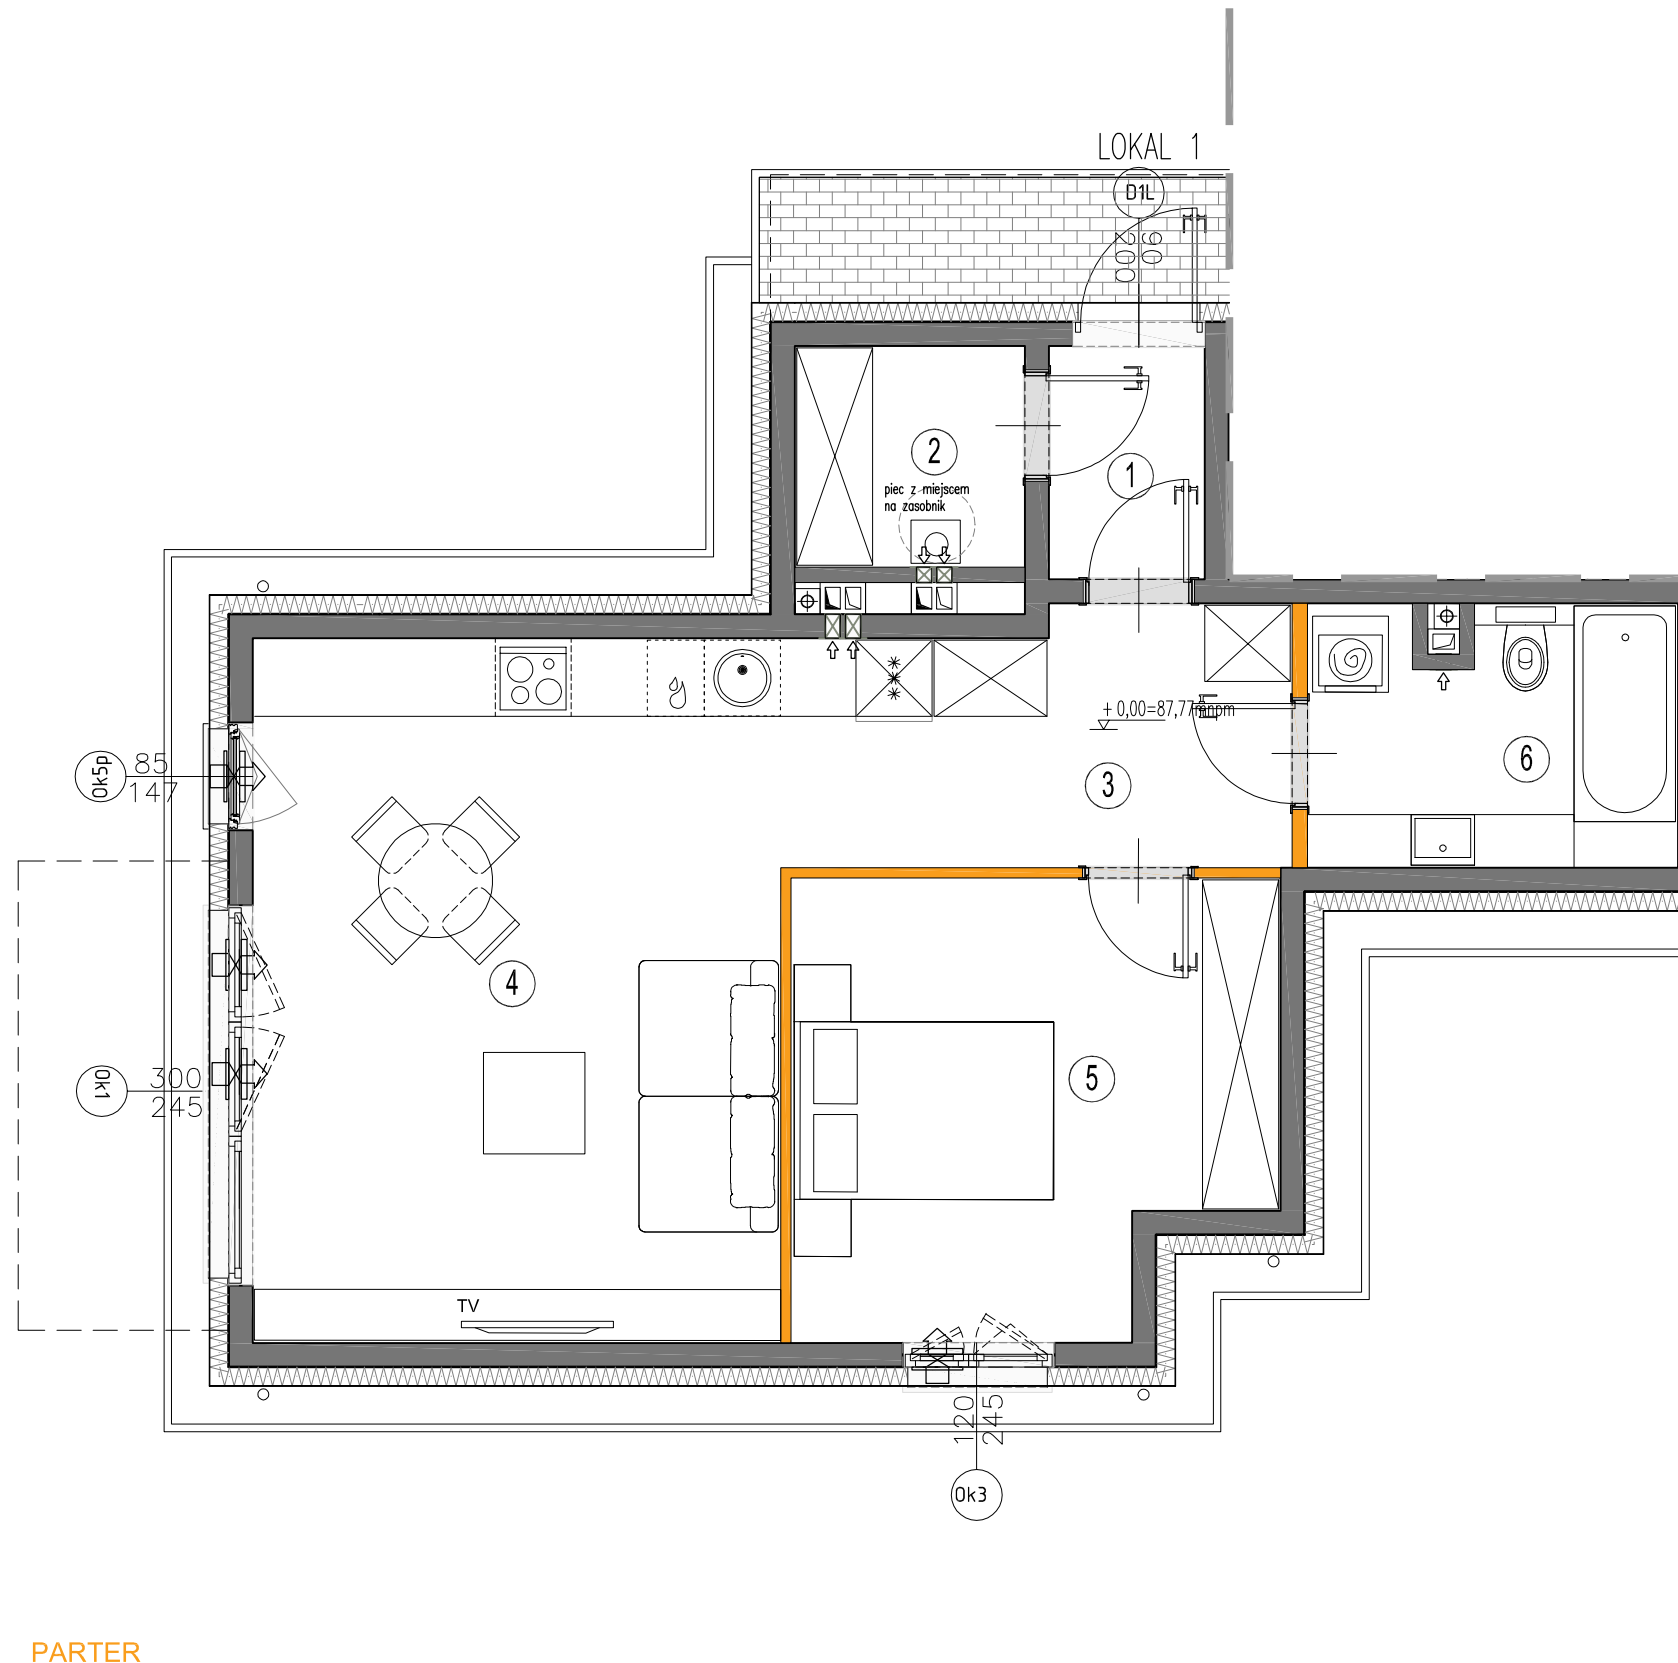

PLAN SYTUACYJNY

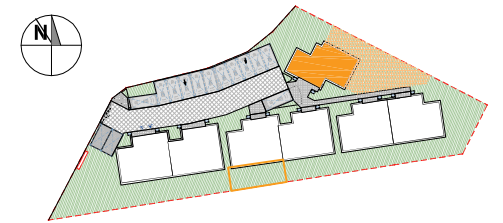

PARTER

zespół budynków
MIESZKANIE G. 01
nr lokalu

LICZBA POKOI	POWIERZCHNIA UŻYTKOWA	WYSOKOŚĆ (w stanie deweloperskim)
2	54,15 m²	2,70

WYKAZ POWIERZCHNI POMIESZCZEŃ

. OGRÓDEK	130,00 m ²
P . MIEJSCE PARKINGOWE	12,50 m ²
PARTER	
1 . PRZEDSIONEK	2,17 m ²
2 . POM. GOSPODARCZE	3,06 m ²
3 . PRZEDPOKÓJ	5,54 m ²
4 . SALON + AN KUCHENNY	25,00 m ²
5 . SYPIALNIA	12,71 m ²
6 . ŁAZIENKA	5,67 m ²

LOKAL NR G.1 SKŁADA SIĘ Z DWÓCH IZB,
PRZEDPOKOJU, PRZEDSIONKA, ŁAZIENKI,
POM. GOSPODARCZEGO

COMFORT HOME DEVELOPMENT
POŁAWSKI I KALINOWSKI SP. J.

Ul. Głębocka 5 lok. 45; 03-287 Warszawa
NIP: 5242909975 REGON: 387580670

KARTA KATALOGOWA JEST ZAŁĄCZNIKIEM DO UMOWY.

Powierzchnia liczona wg normy PN-ISO 9836:2022 - 07 w stanie wykończonym.
Suma powierzchni wszystkich pomieszczeń = powierzchnia użytkowa lokalu.
Wymiary podane są w stanie surowym. Wymiary i powierzchnie mogą ulec nieznaczny zmianom.
Instalacje oraz urządzenia elektryczne, sanitarne i drzwi wewnętrzne nie stanowią wyposażenia lokali. Przedstawiono przykładowe rozmieszczenie urządzeń sanitarnych i kuchennych. Podłoga pod posadzkę wykonaną ze szlichty. Na warstwy wykończeniowe przewidziano 2cm. Zabrania się ingerencji w elementy nośne budynku oraz szachty instalacyjne. Powierzchnia ogródków lokatorskich może ulec nieznaczny zmianom. Finalna wielkość zostanie poddana po ostatecznych obmiarach.

